


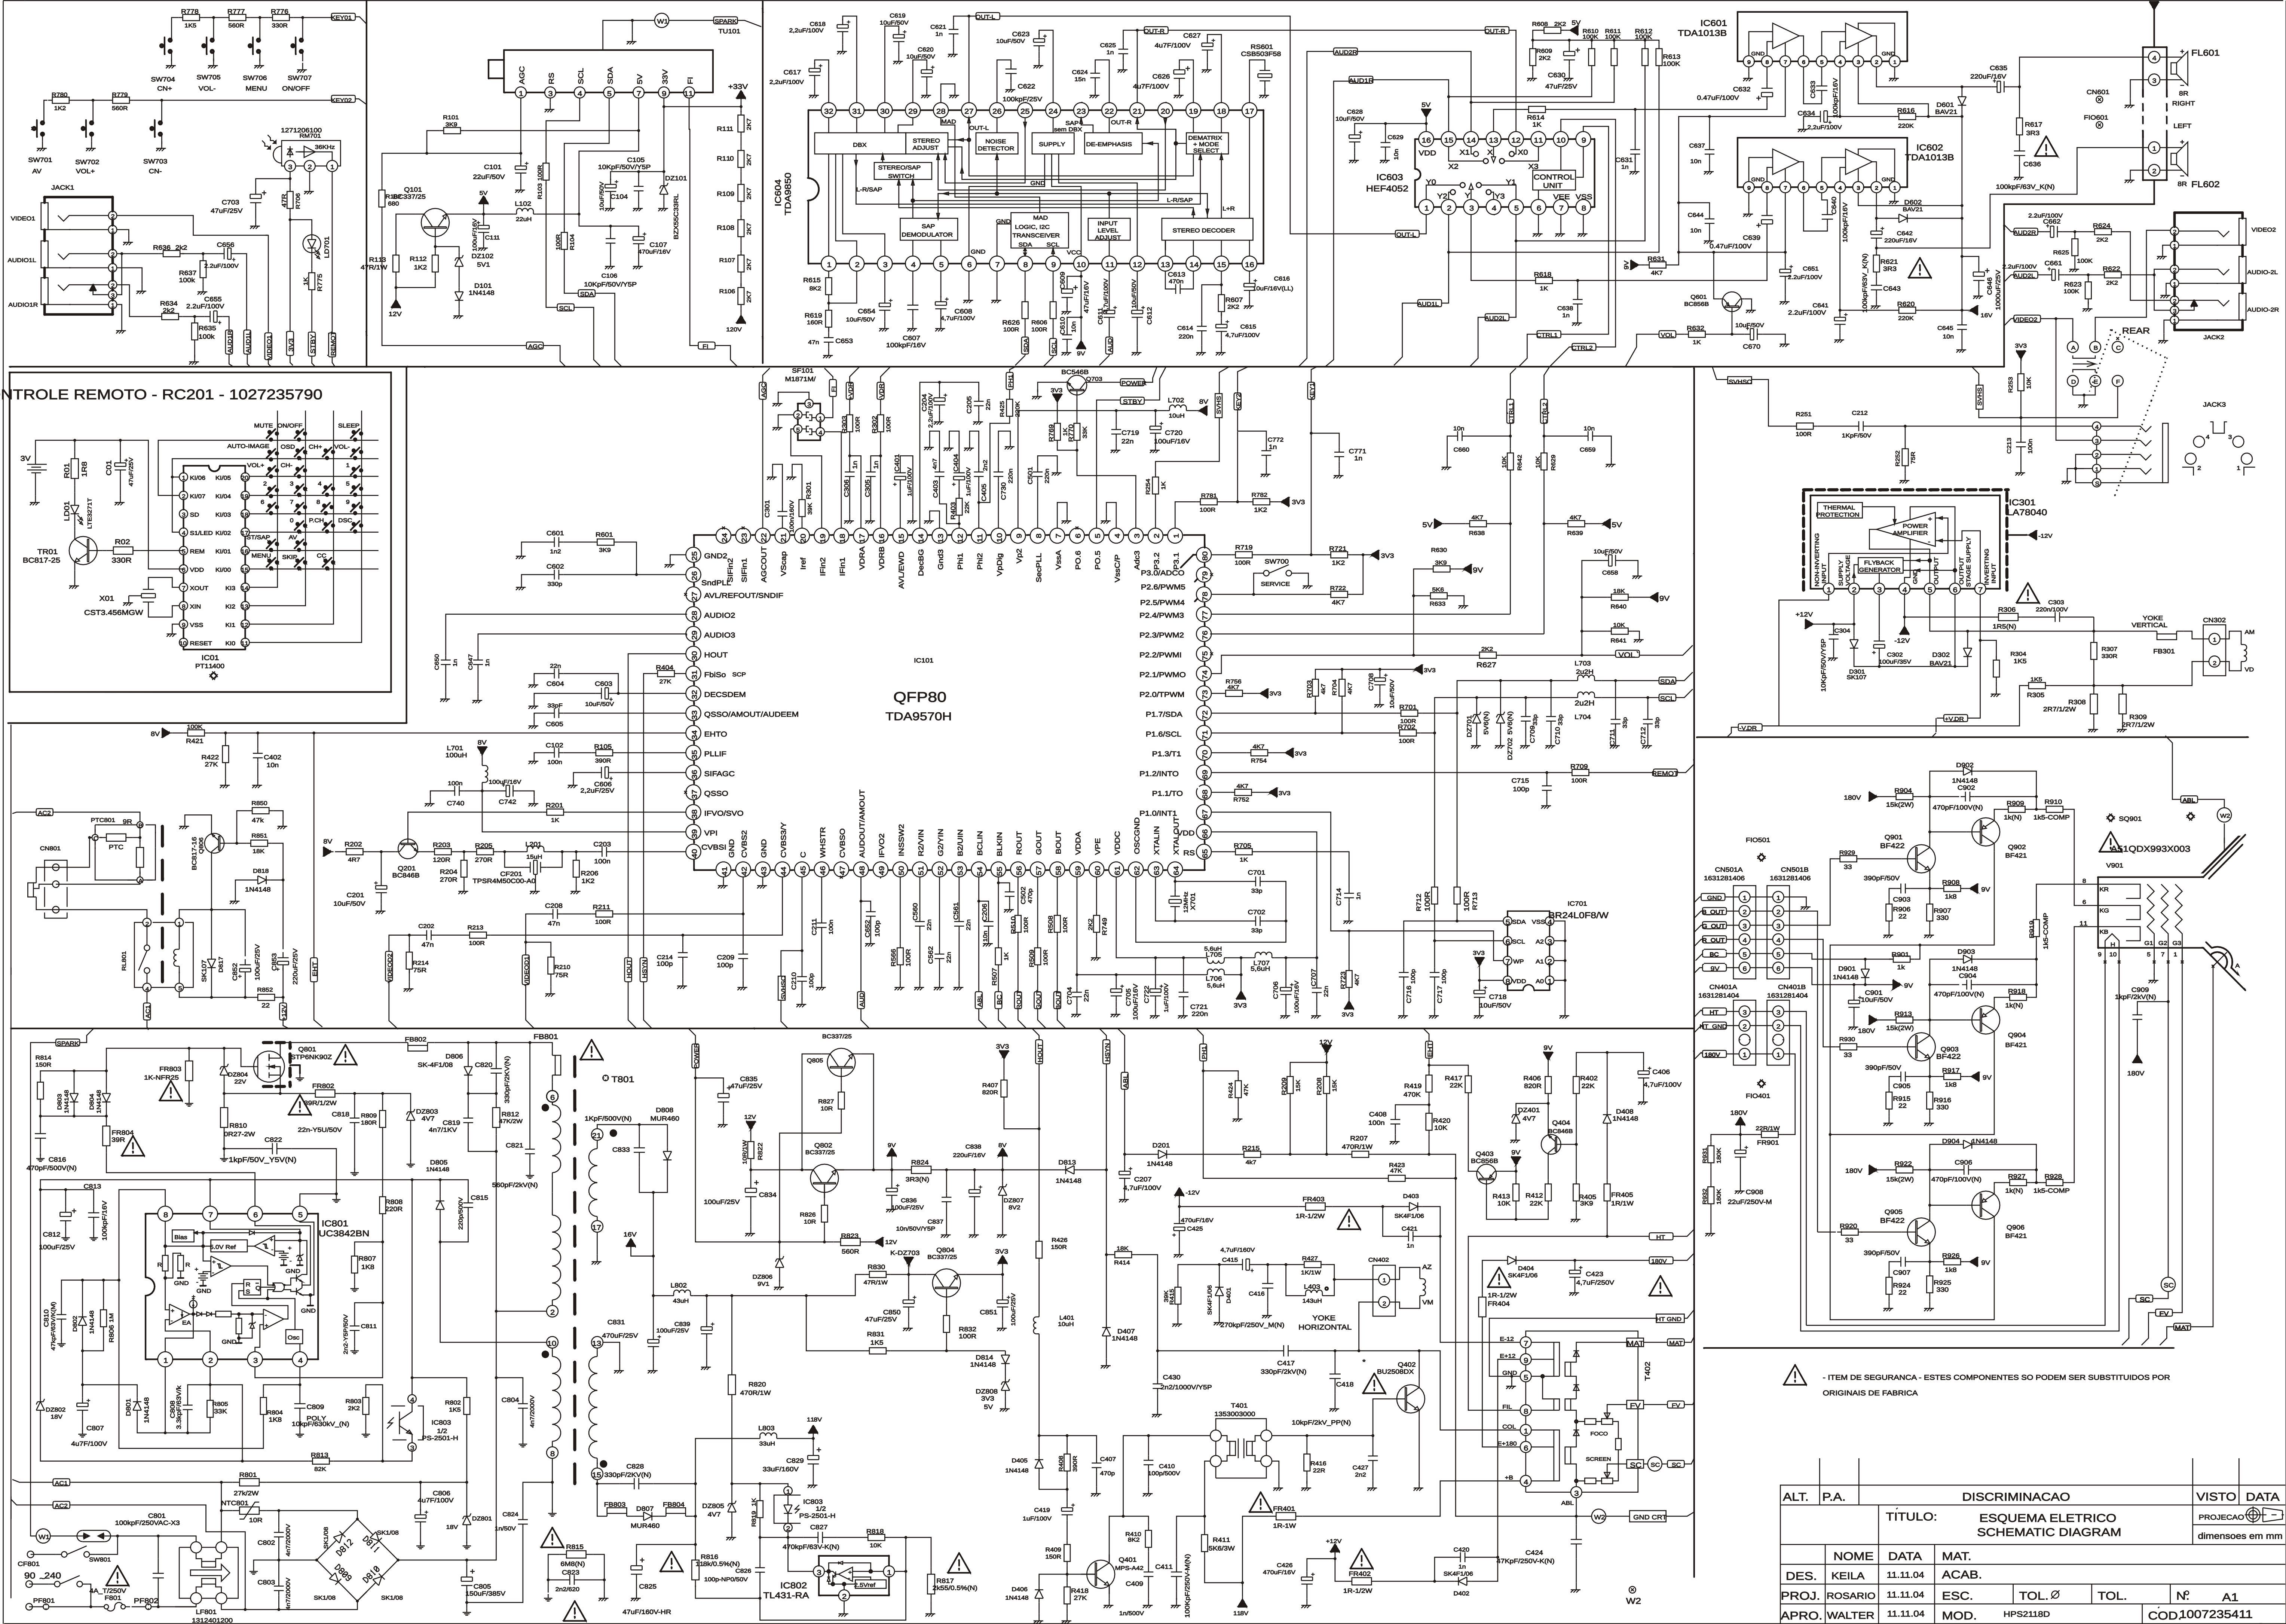

ITEM DE SEGURANÇA - ESTES COMPONENTES SO PODEM SER SUBSTITUIDOS POR ORIGINAIS DE FABRICA

ALT.	P.A.	DISCRIMINACAO					VISTO	DATA
		TITULO: ESQUEMA ELETRICO SCHEMATIC DIAGRAM					PROJCAO	
							dimensoes em mm	
	NOME	DATA	MAT.					
DES.	KEILA	11.11.04	ACAB.					
PROJ.	ROSARIO	11.11.04	ESC.	TOL. Ø	TOL.	Nº A1		
APRO.	WALTER	11.11.04	MOD. HPS2118D			COD1007235411		